


LEGENDE DU ZONAGE

-  ZONE D'ASSAINISSEMENT COLLECTIF
-  ZONE D'ASSAINISSEMENT NON COLLECTIF

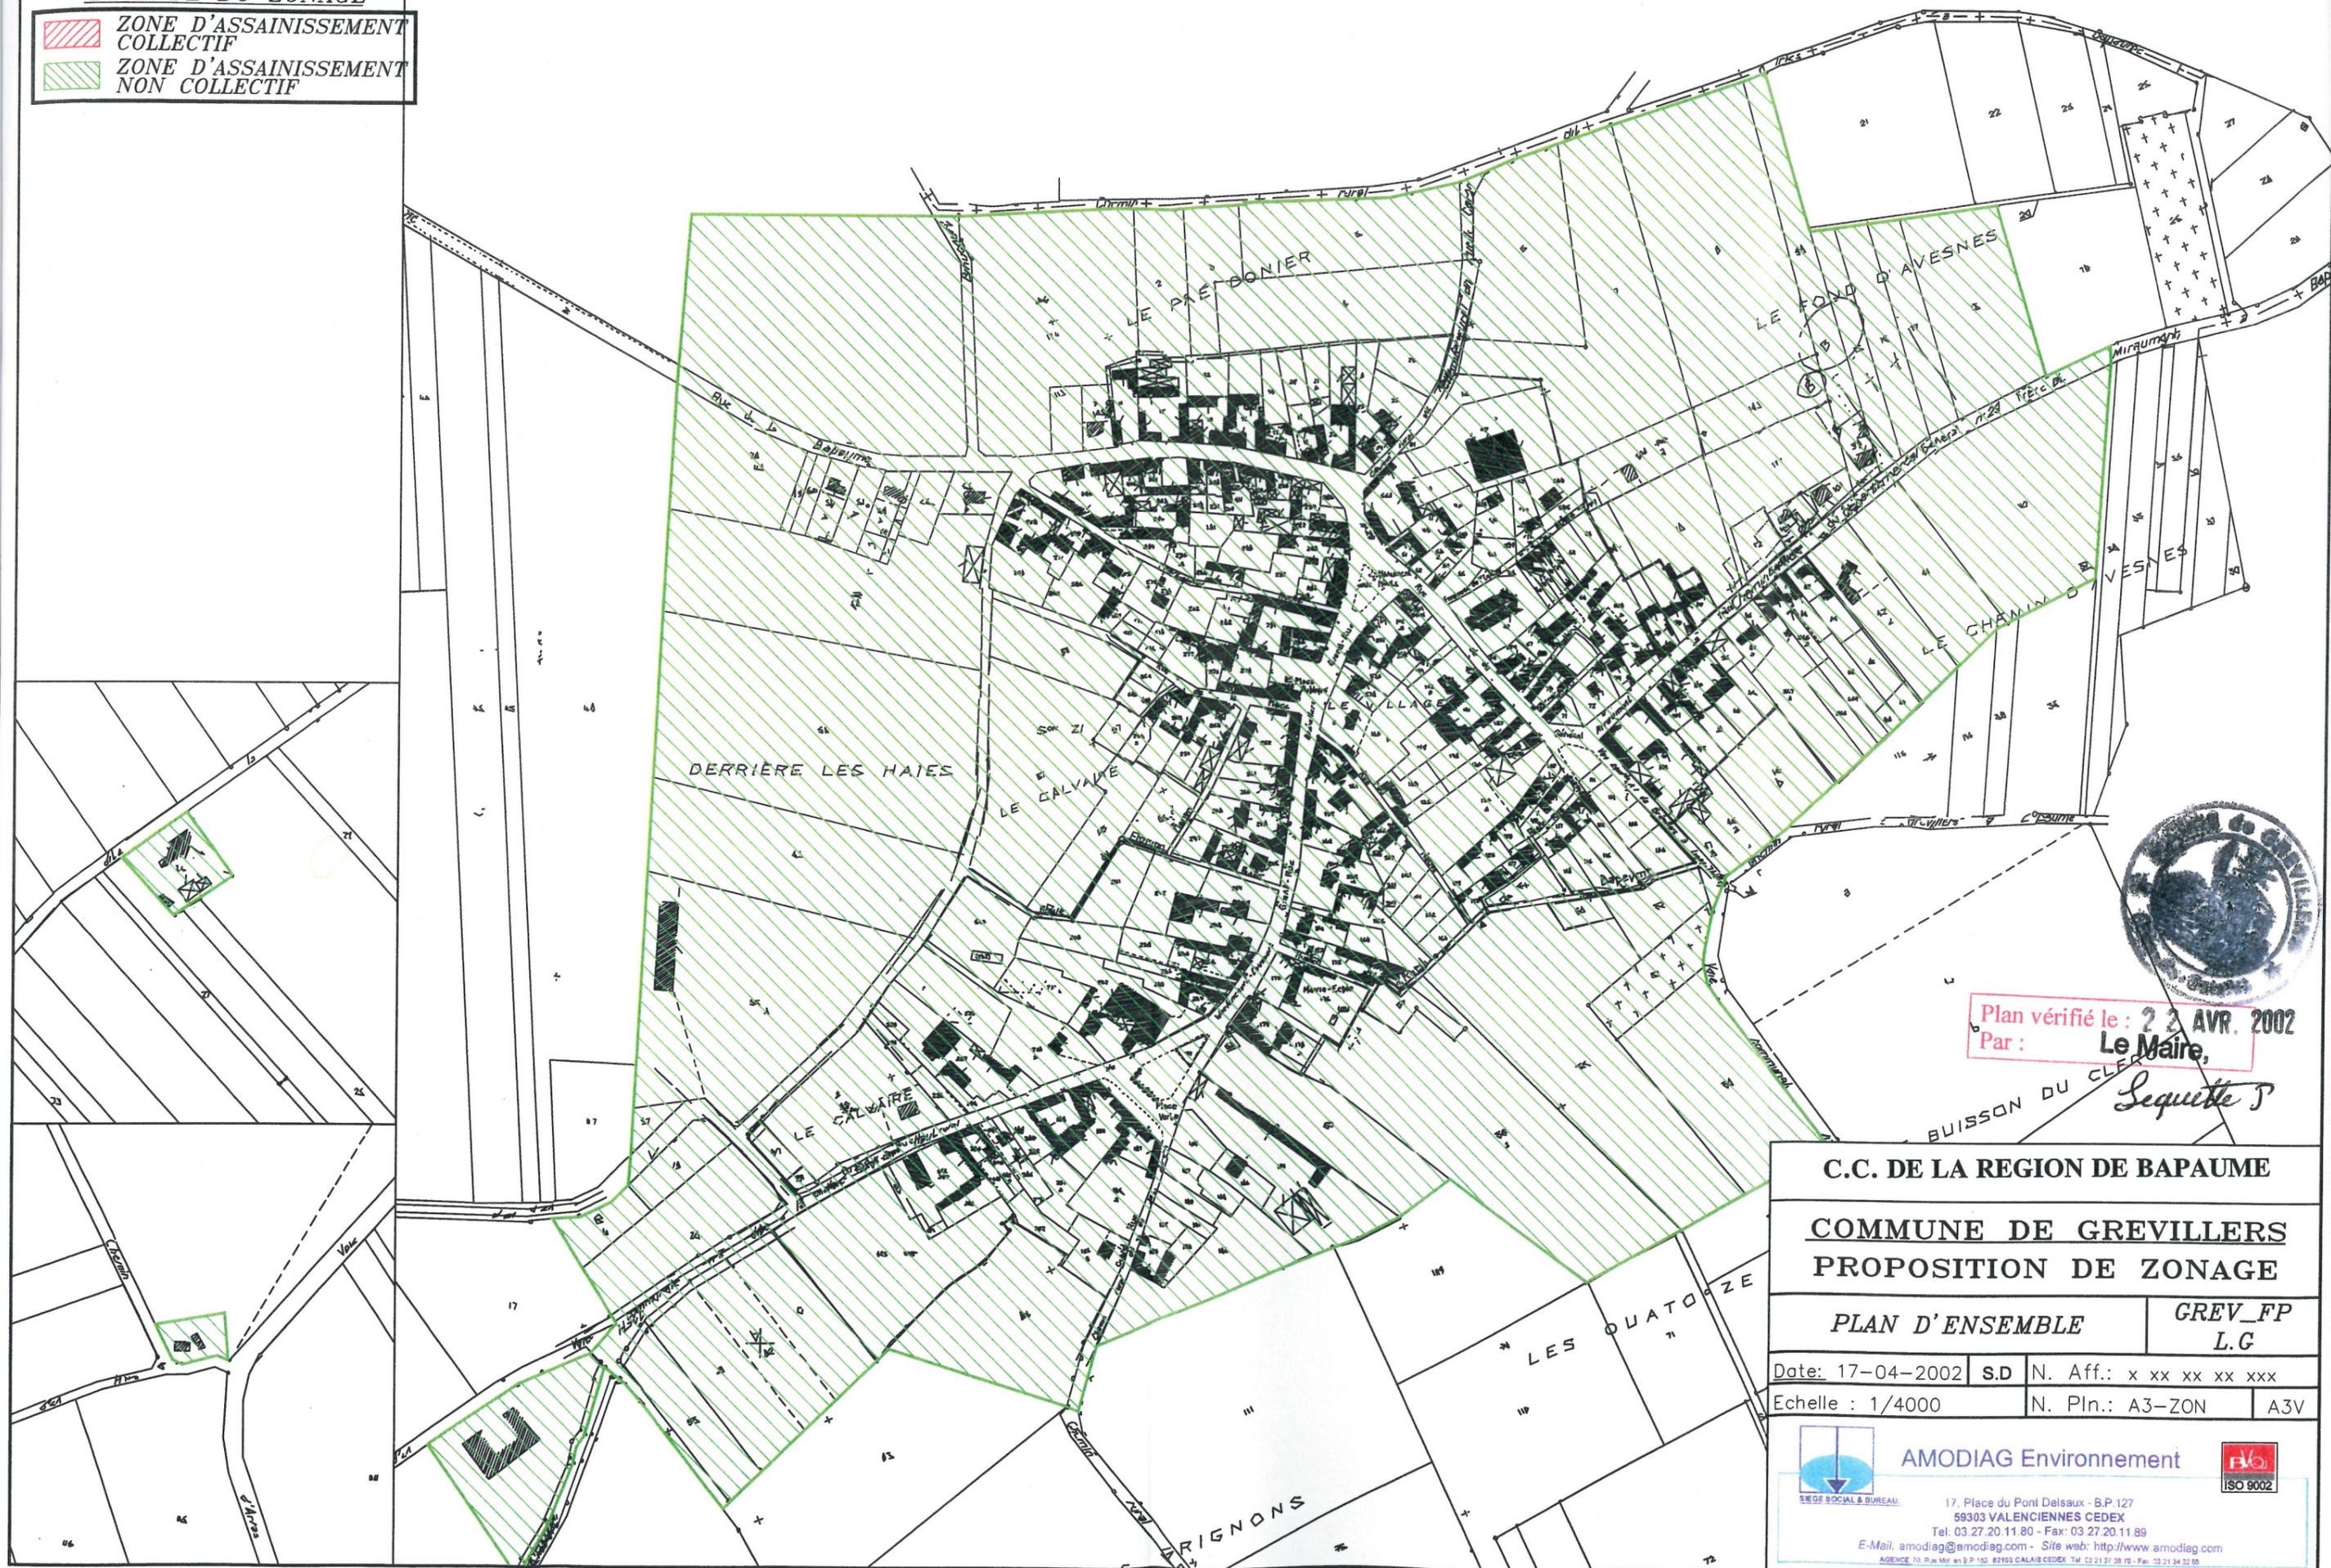

Plan vérifié le : 22 AVR. 2002
 Par : Le Maire,

Sequette P

C.C. DE LA REGION DE BAPAUME

COMMUNE DE GREVILLERS
PROPOSITION DE ZONAGE

PLAN D'ENSEMBLE	GREV_FP L.G
Date: 17-04-2002	S.D N. Aff.: x xx xx xx xxx
Echelle : 1/4000	N. Pln.: A3-ZON A3V

AMODIAG Environnement




SIEGE SOCIAL & BUREAU: 17, Place du Pont Delsaux - B.P. 127
 59303 VALENCIENNES CEDEX
 Tel: 03 27 20 11 80 - Fax: 03 27 20 11 89
 E-Mail: amodiag@amodiag.com - Site web: http://www.amodiag.com
 AGENCE 70, P. de M. et P. 150, 82103 CALAIS CEDEX Tel. 03 21 07 38 70 - Fax: 03 21 34 22 85

COMMUNE DE GREVILLERS

Etude du schéma directeur d'assainissement

Plan de l'existant



Légende

— Réseaux eaux pluviales existants

— Fossés existants

••• Zones inondables

••• Zones sourceuses

→ Sens d'écoulement

◆ Point haut

* Point bas

Dessinateur : E.S.

Date : Aout 1999

Echelle : 1/5000

